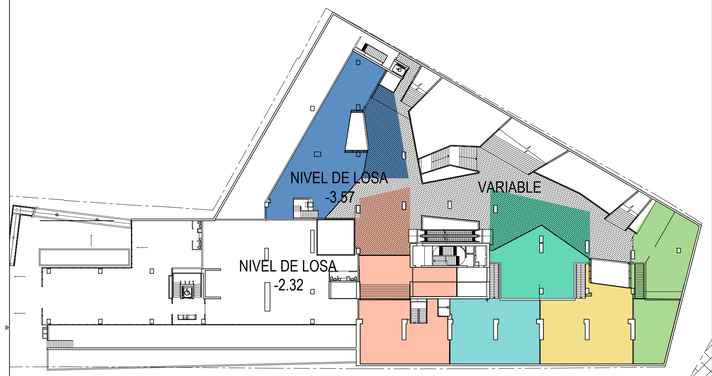

ESQUEMA DE LOSAS

ESCALA 1:500

ALONSO DE CORDOVA
EJE CALLE ALONSO DE CORDOVA

NPT. - 3.57
NOG. - 3.57

EQUIPOS DE EXTRACCION SUBTERRANEOS

VACIO

VACIO

-1.9
RESTAURANTE 9
345m2

-1.8
RESTAURANTE 6
97.78m2

-1.7
RESTAURANTE 7
321m2

-1.1
RESTAURANTE 1
200m2

RESTAURANTE 8
97.78m2

VACIO

RESTAURANTE 3
171m2

RESTAURANTE 2
196m2

VACIO SOBRE
2do SUBTE
NPT. - 5.00

VACIO SOBRE
2do SUBTE
NPT. - 5.00

VACIO SOBRE
2do SUBTE
NPT. - 5.00

75m 2do
SUBTE NPT. -
5.00

LUCARNA

Pend. 1.0%

OFICINA S101

ACCESO

NPT. - 2.30
NOG. - 2.32

LOBBY

OFICINA S102
NPT. - 2.30
NOG. - 2.32

VACIO SOBRE PATIO DE LUZ
NPT. Variable
NOG. - 5.21

EL PANGUE
EJE CALLE EL PANGUE

CALETERA PRESIDENTE KENNEDY

AV. PRESIDENTE KENNEDY
EJE AV. PRESIDENTE KENNEDY

CALETERA PRESIDENTE KENNEDY

PLANTA 1° SUBTERRANEO

ESCALA 1:200

BOZA + BOZA
C.BOZA D. C. BOZA W.
M J D ARQUITECTOS
J. MACCHI E. JEAME F. DANÚS

EDIFICIO ALONSO DE CORDOVA - KENNEDY
AVENIDA ALONSO DE CORDOVA Y AV. KENNEDY
RPA_PROPIEDAD
INMOBILIARIA NUEVOS TIEMPOS
RUT INMOBILIARIA
PLANTA 1° SUBTERRANEO
CRISTIAN BOZA D.
FRANCISCO DANUS G.
1:200
INDICADAS
SEPTIEMBRE 2015
108
C38
AG