ESQUEMA DE LOSAS

ESCALA 1:500

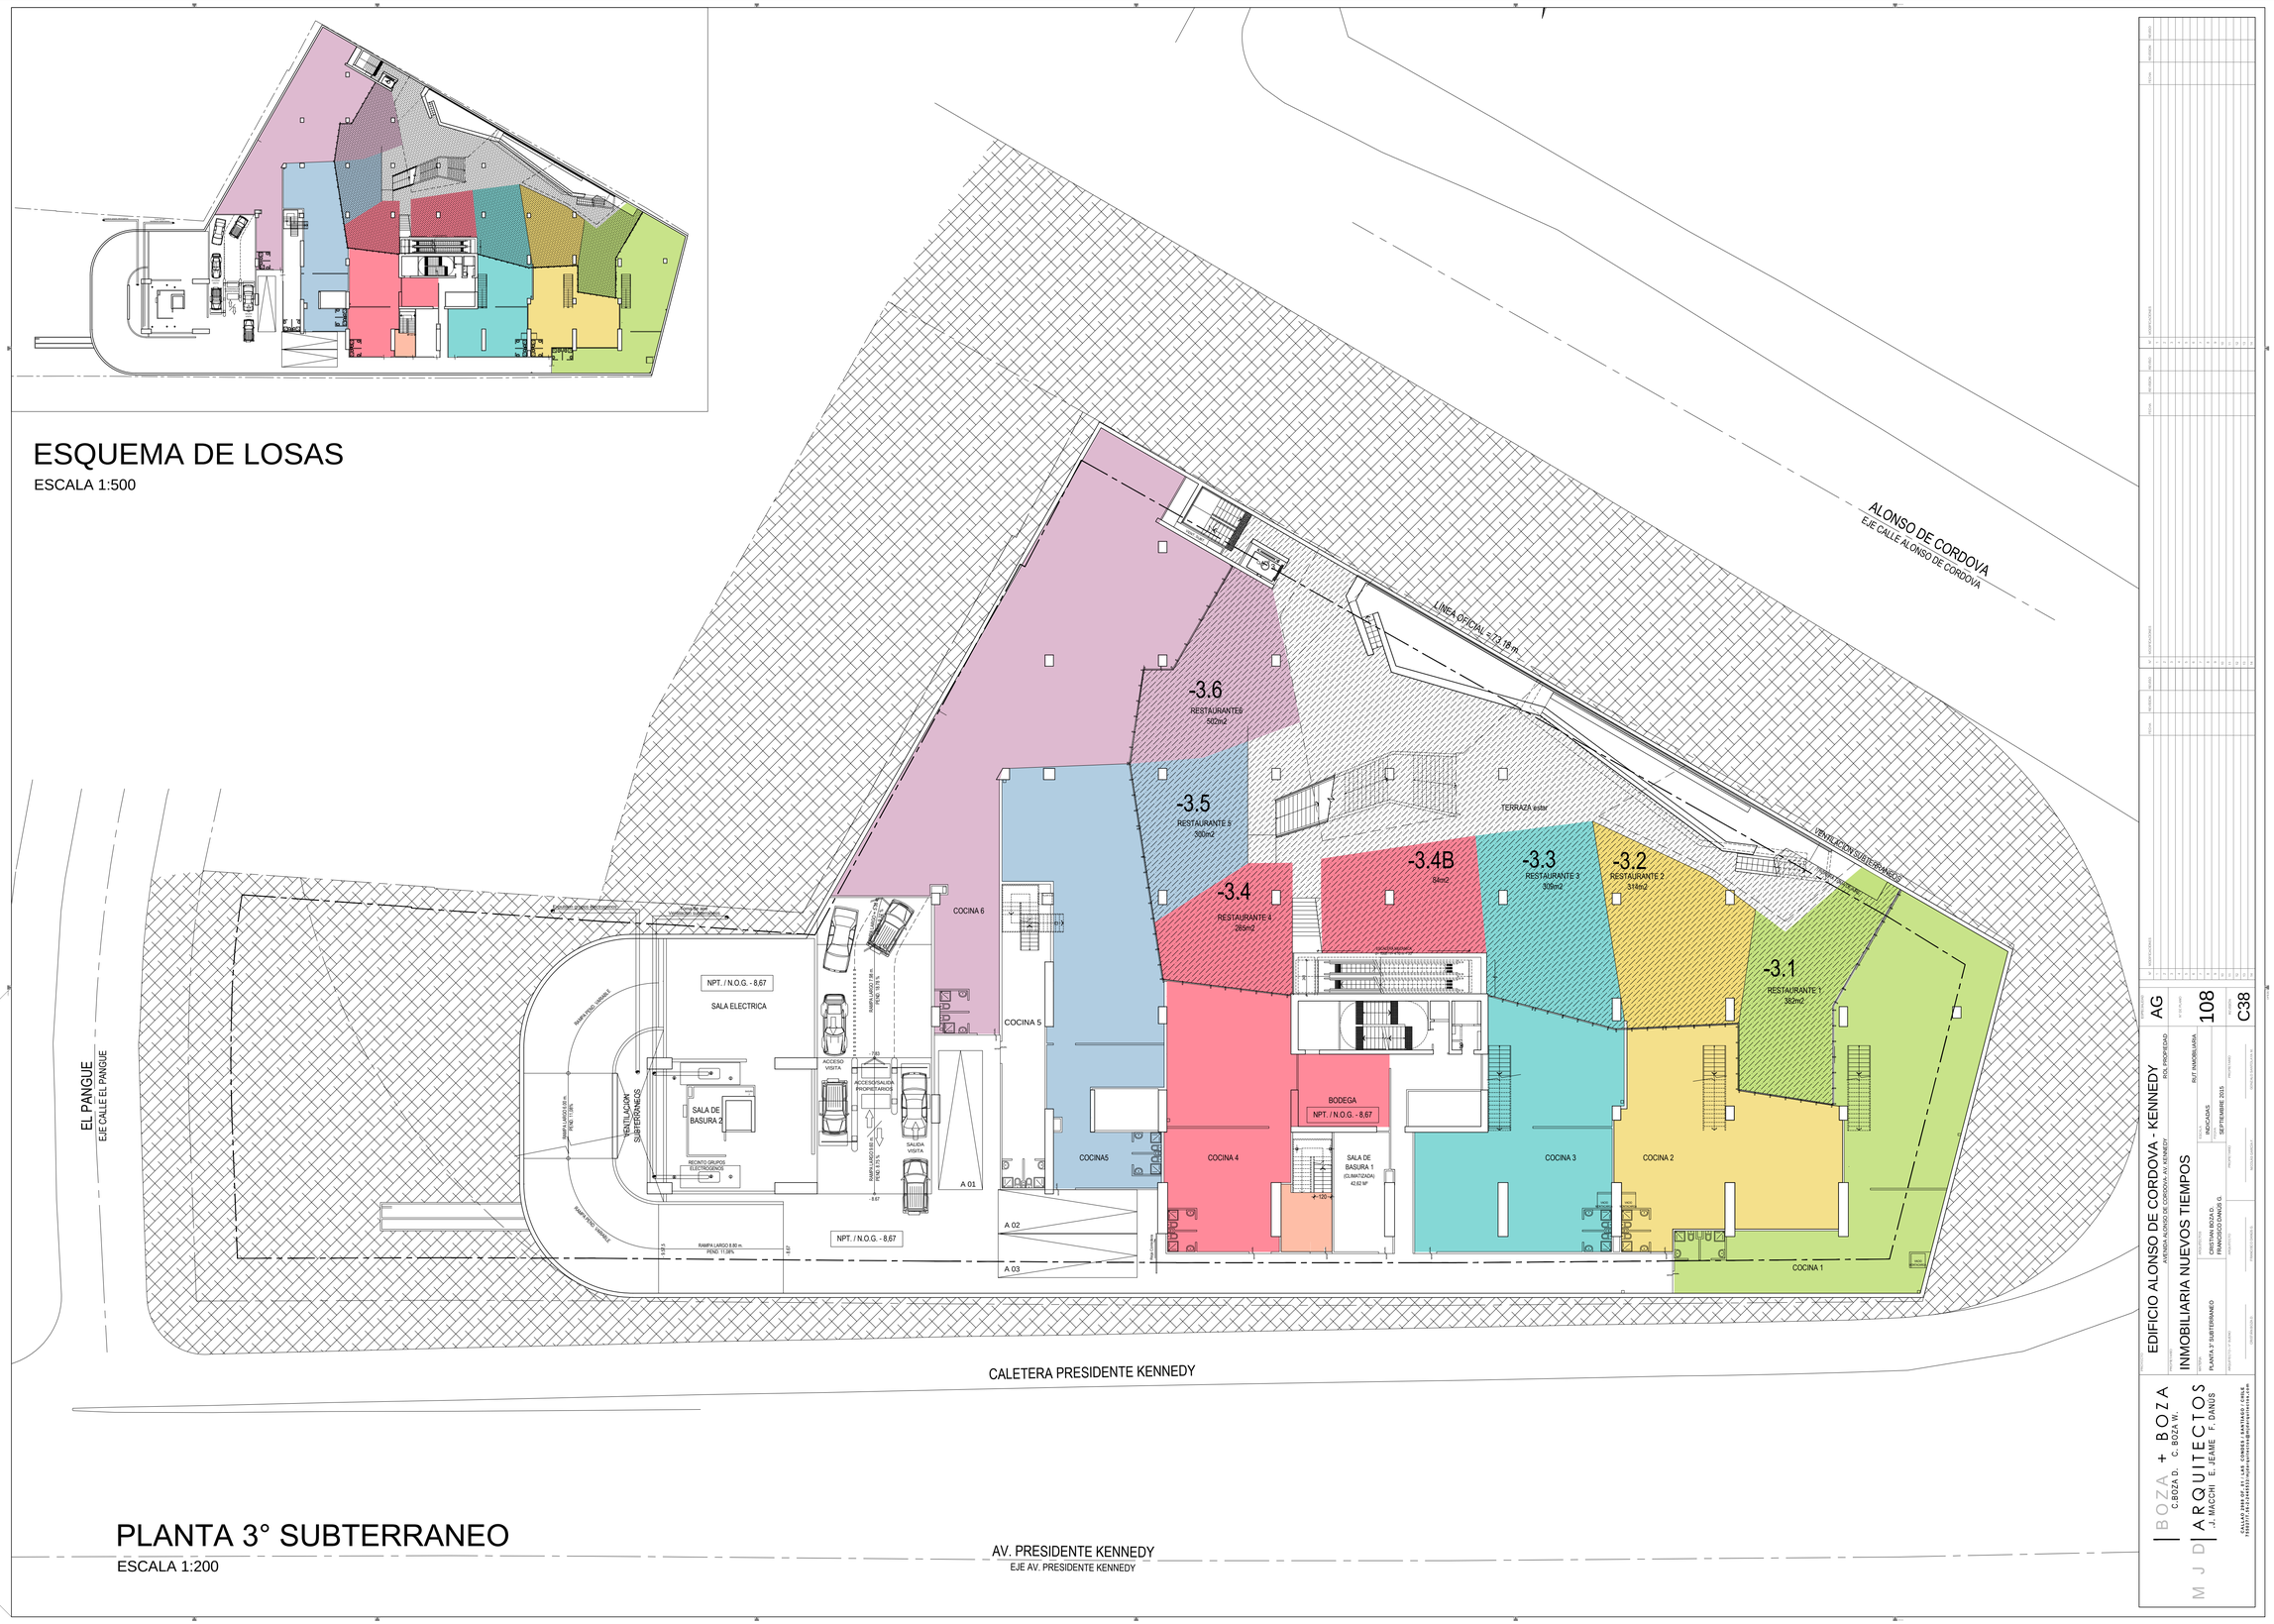

PLANTA 3° SUBTERRANEO

ESCALA 1:200

EDIFICIO ALONSO DE CORDOVA - KENNEDY

AVENIDA ALONSO DE CORDOVA - AV. KENNEDY

INMOBILIARIA NUEVOS TIEMPOS

PLANTA 3° SUBTERRANEO

CRISTIAN BOZA D.
FRANCISCO DANÚS G.

INDICADAS

SEPTIEMBRE 2015

AG

108

C38

BOZA + BOZA
C.BOZA D. C. BOZA W.

MJD ARQUITECTOS
J. MACCHI E. JEAME F. DANÚS

CALLAO 2980 OF. 21 - LAS CONDES - SANTIAGO - CHILE
TELEFONO: (56-2-2) 2-2-2-2-2-2 - www.bozaarquitectos.com