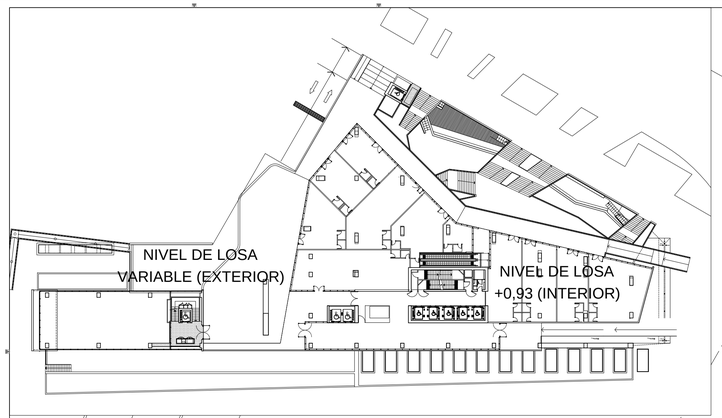

ESQUEMA DE LOSAS

ESCALA 1:500

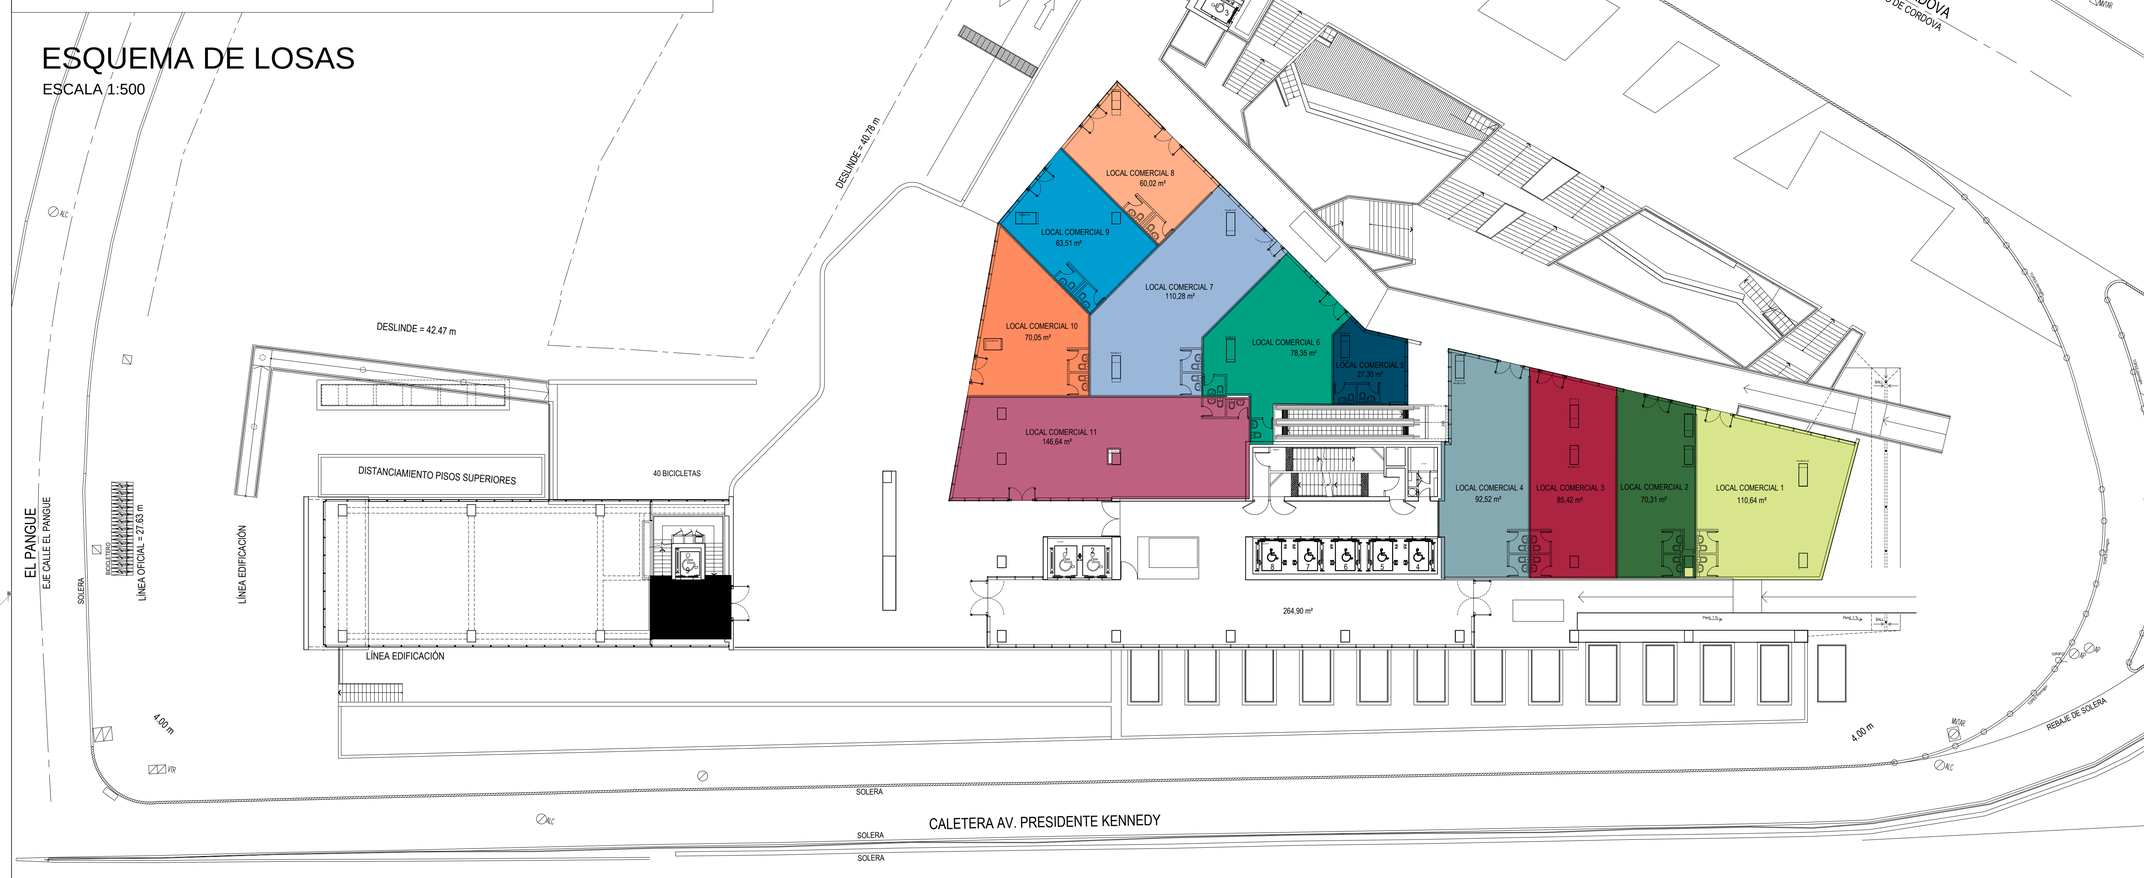

ELEVACION MURO EJE F5

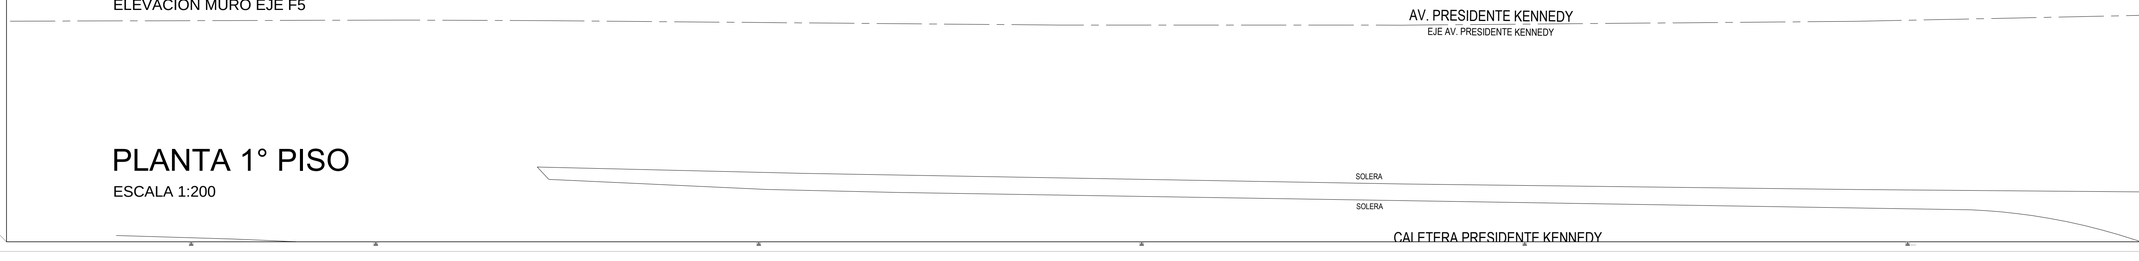

PLANTA 1° PISO

ESCALA 1:200

EDIFICIO ALONSO DE CORDOVA - KENNEDY
AVENIDA ALONSO DE CORDOVA AV. KENNEDY

INMOBILIARIA NUEVOS TIEMPOS

PLANTA 1° PISO

PROPIETARIO: INMOBILIARIA NUEVOS TIEMPOS

ESCALA: INDICADAS

FECHA: MARZO 2018

PROFESIONAL: CRISTIAN BOZA D. FRANCISCO DANUS G.

ROL PROPIEDAD: AG

N° DE PLANO: 109

REVISIÓN: C40

BOZA + BOZA ARQUITECTOS
C.BOZA D. C. BOZA V.
M J D | J. MACCHI E. JEAME F. DANUS
CALLAO 2455 OF. 41 LAS CONDES / SANTIAGO / CHILE
TEL(56-2) 24 24 51 00 / CEL(56-9) 9 9 4 4 1 1 1 0 / CEL(56-9) 9 9 4 4 1 1 1 1