


STRIP CENTER - ESTACION SAN ANTONIO

PESCADERIAS

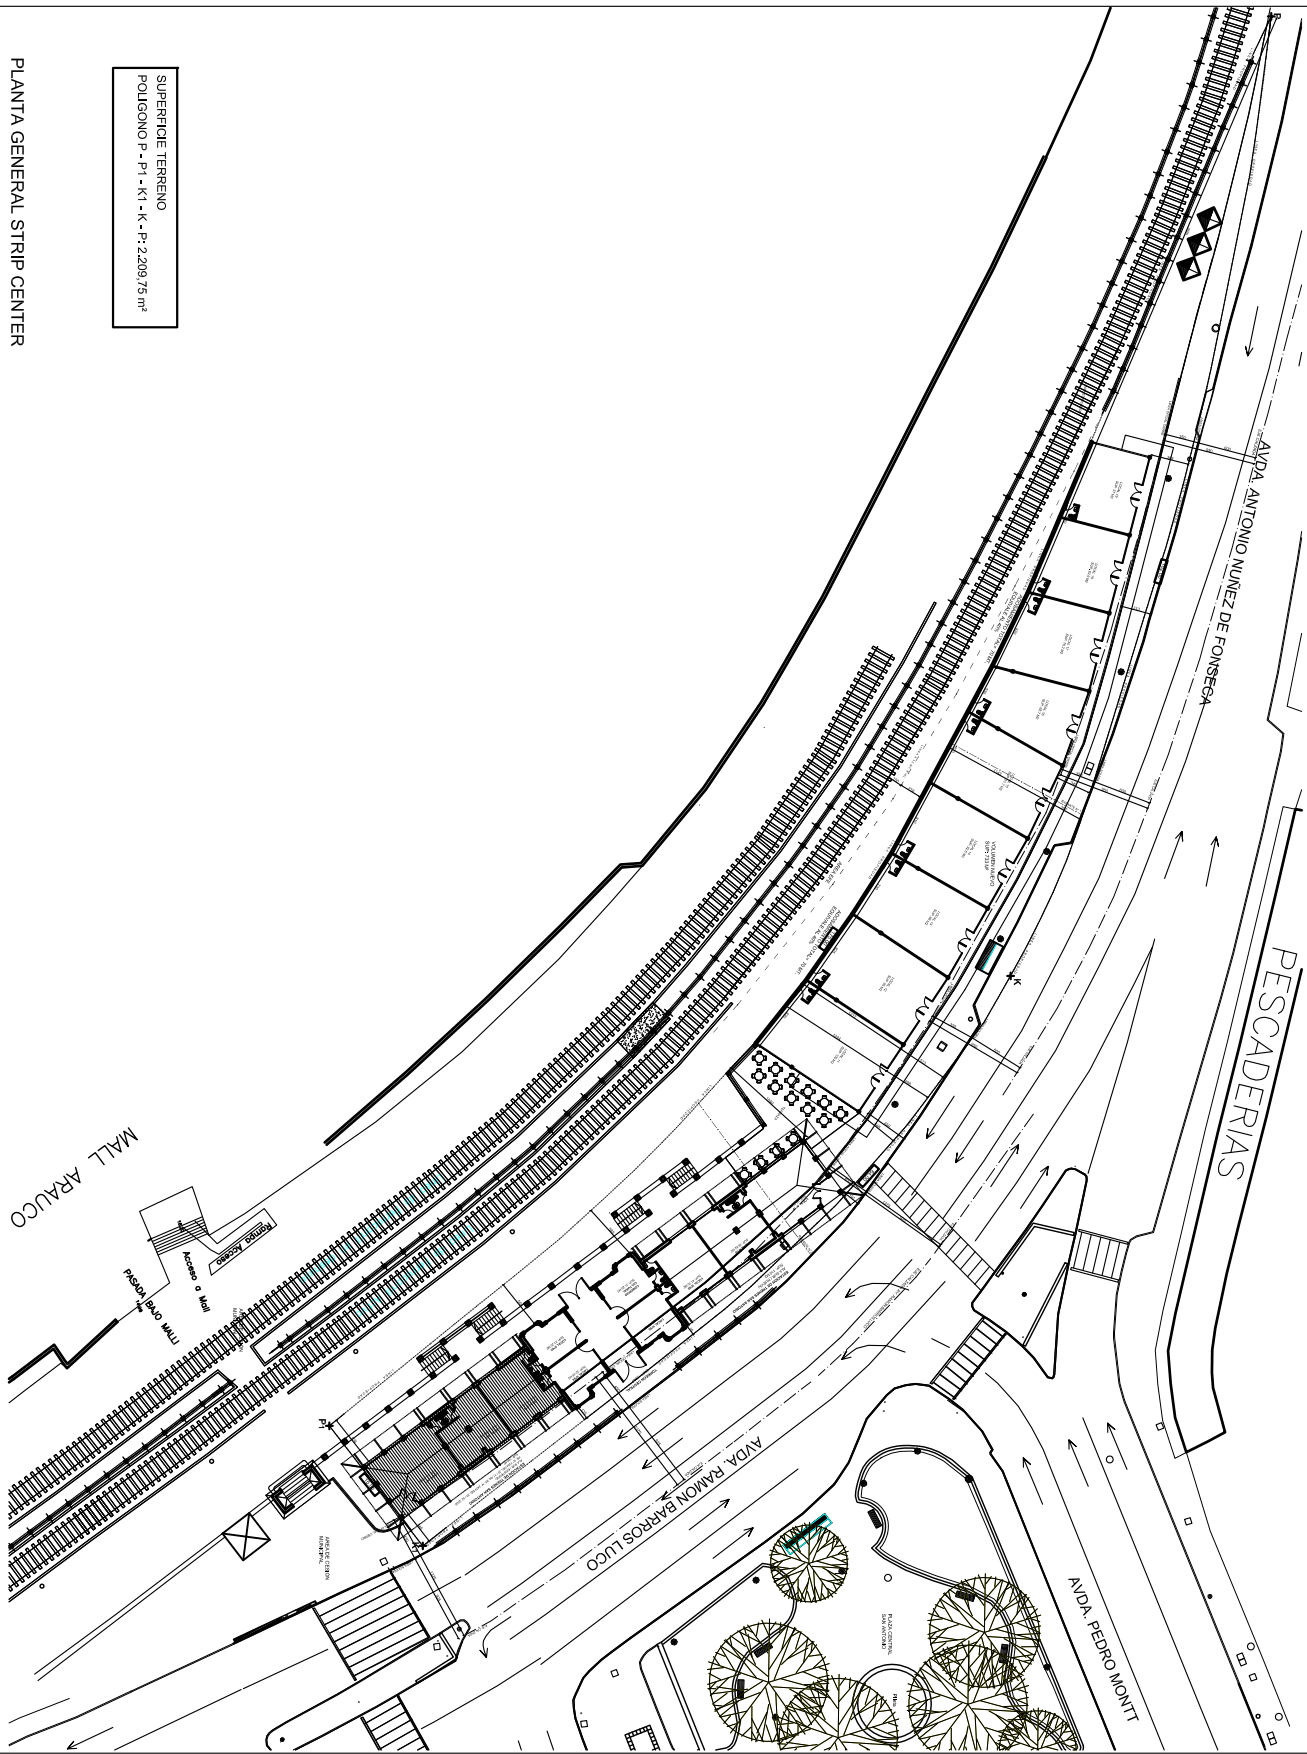

SUPERFICIE TERRENO
POLIGONO P - P1 - K1 - K - P: 2.209,79 m²

PLANTA GENERAL STRIP CENTER
ESC. 1:250

NOTA:
- PREVIENE LA COTA SOBRE EL DIBUJO
- PLANTA GENERAL PUEDE SER REVISADA
- COTAS DEBERAN SER RECHIFICADAS EN OBRA

R & T
R & T S.A.
LUIS ALBERTO REYES GARRIN
ARQUITECTO
MA ANGELICA TORRES RODRIGUEZ
ARQUITETA

SERVICIOS-CITE
FONO: 2232 2232
E-mail: rrt@vandenbus.com

PROYECTO: STRIPCENTER SAN ANTONIO
PROMETARIO: FELIPE RODRIGUEZ BONILLA
SEBASTIAN RODRIGUEZ BONILLA
FRANCISCA RODRIGUEZ BONILLA
UBICACION: RAMON BARROS LUJO N° 92
SAN ANTONIO
POL: 1000-92

CONTENIDO:
PLANTA GENERAL STRIPCENTER

FECHA ENTREGA:	29 JULIO 2013
REVISION:	
FECHA:	CONTENIDO:
VERSION:	

ARQUITECTO A CARGO: C. WERNER

DIBUJO: C.W.
ESCALA: 1:250
N° LAMINA: ARQ-01
V-1

